


1 Maßbild / Dimension drawing / Schéma coté

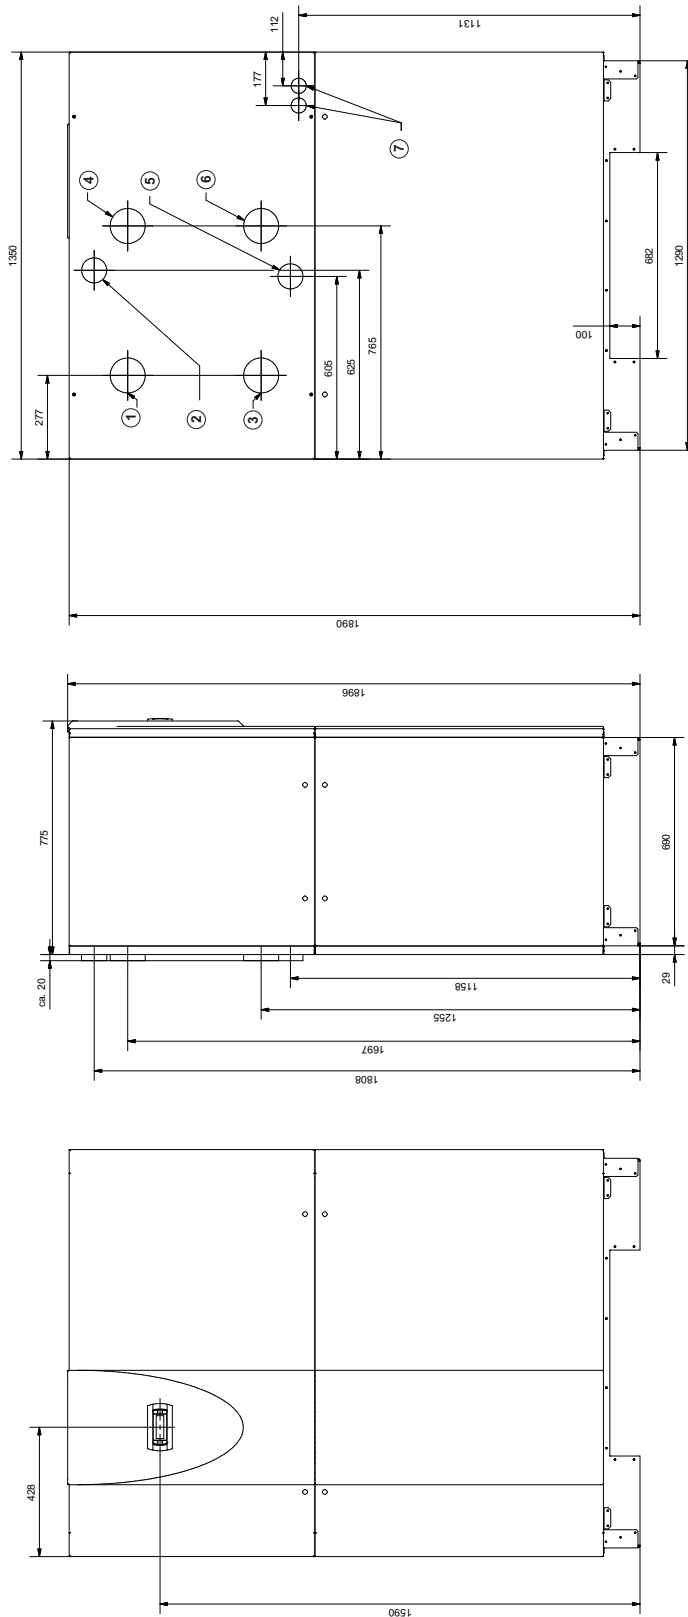

① 3" Außengewinde* Heizungsrücklauf Eingang in WP	3" external thread** Heat return Input into HP	Filetage extérieur 3" ** Circuit de chauffage retour Entrée dans la PAC
② 1 1/2" Innen-/Außengewinde Warmwasservorlauf Ausgang aus WP	1 1/2" internal / external thread Hot water flow Output from HP	Filetage intérieur / extérieur 1 1/2" Circuit aller d'eau chaude sanitaire Sortie de la PAC
③ 3" Außengewinde* Heizungsvorlauf Ausgang aus WP	3" external thread* Heat flow Output from HP	Filetage extérieur 3" ** Circuit de chauffage aller Sortie de la PAC
④ 3" Außengewinde* Wärmequelle Eingang in WP	3" external thread* Heat source Input into HP	Filetage extérieur 3" ** Source de chaleur Entrée dans la PAC
⑤ 1 1/2" Innen-/Außengewinde Warmwasserrücklauf Eingang in WP	1 1/2" internal / external thread Hot water return Input into HP	Filetage intérieur / extérieur 1 1/2" Circuit retour d'eau chaude sanitaire Entrée dans la PAC
⑥ 3" Außengewinde* Wärmequelle Ausgang aus WP	3" external thread* Heat source Output from HP	Filetage extérieur 3" ** Source de chaleur Sortie de la PAC
⑦ Elektroleitungen	Electric cables	Conduites électriques

* = unter Verwendung der beiliegenden Reduziermippel
** = using the reducing nipple included

